


Москва, ВДНХ, павильон №57
1-ый этаж, Атриум

Москва, ВДНХ, павильон №57
1-ый этаж

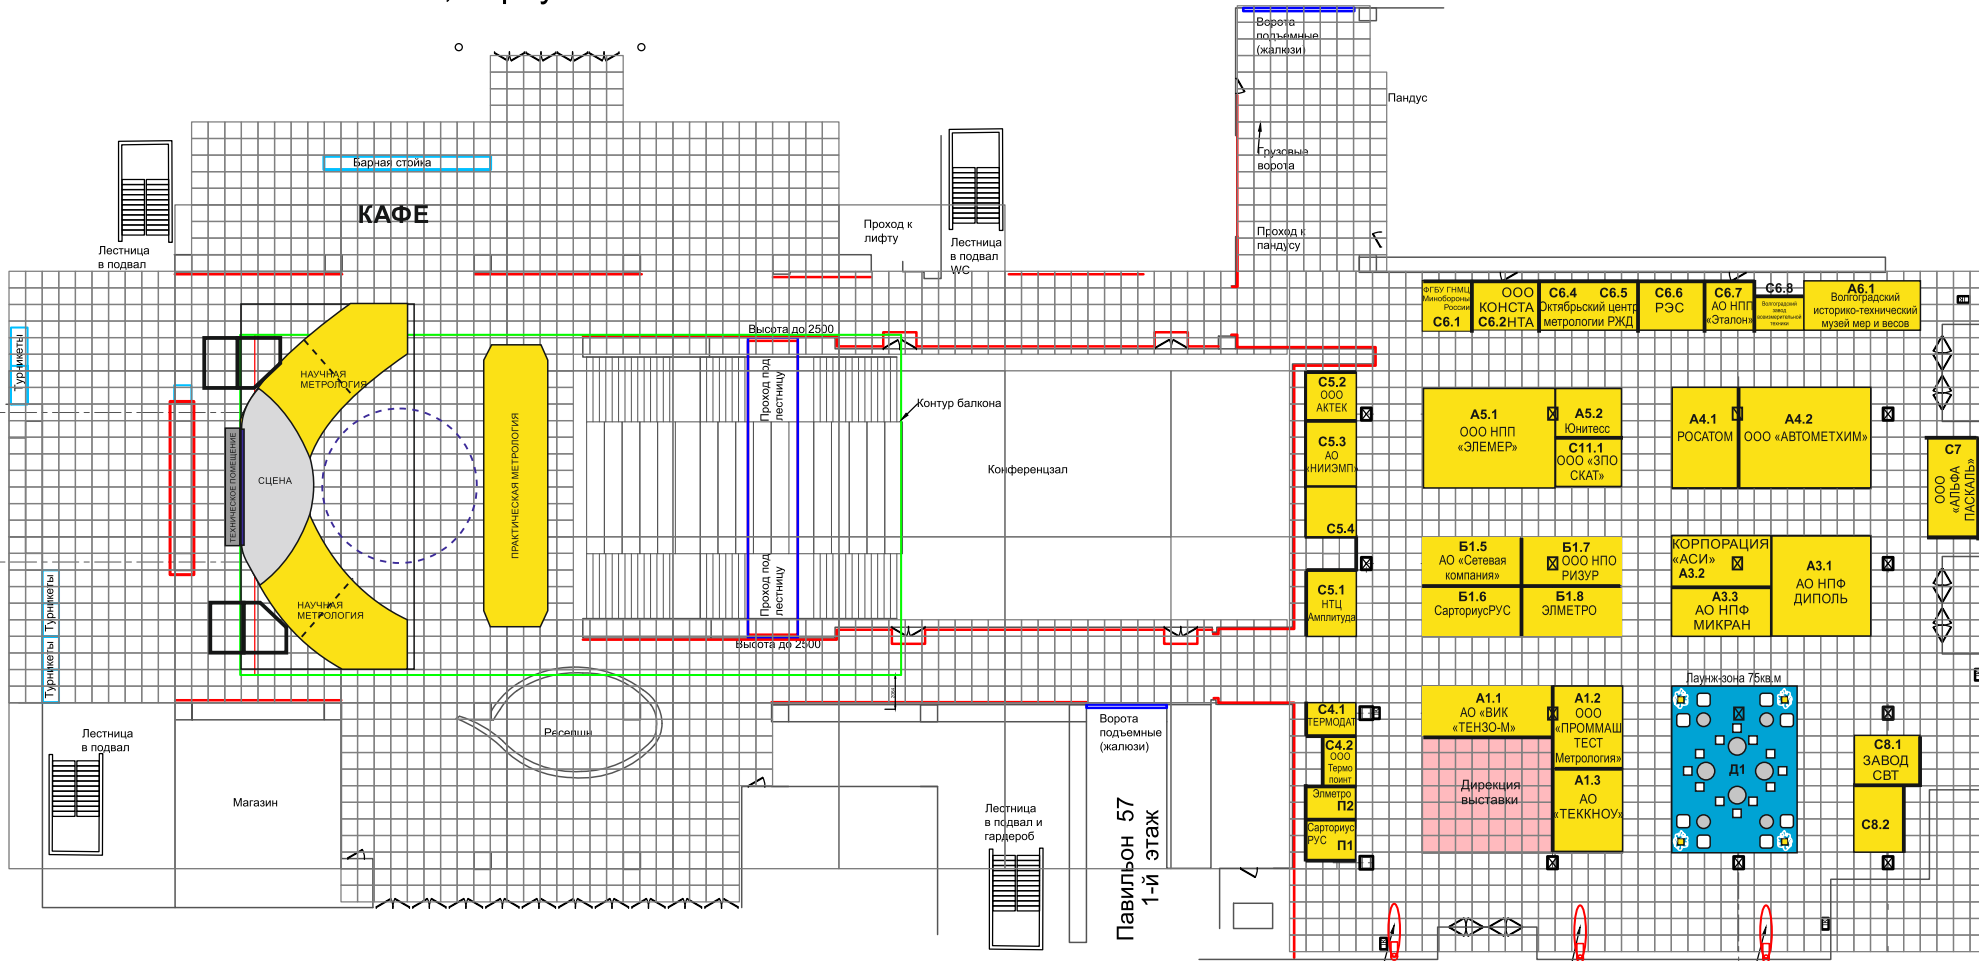

Б1

ПЛОЩАДЬ ДЛЯ ЗАСТРОЙКИ СТЕНДА БИЗНЕС 1

Д1

ЛАУНЖ-ЗОНА

С

ПЛОЩАДЬ ДЛЯ ЗАСТРОЙКИ СТЕНДОВ УЛУЧШЕННЫЙ СТАНДАРТ

А

ПЛОЩАДЬ ПРЕДОСТАВЛЯЕТСЯ ЭКСПОНЕНТАМ ДЛЯ САМОСТОЯТЕЛЬНОЙ ЗАСТРОЙКИ СТЕНДОВ

Выставочная площадь продана

П

ПОДСОБНОЕ ПОМЕЩЕНИЕ